


CÍMŰ TERVLAPON

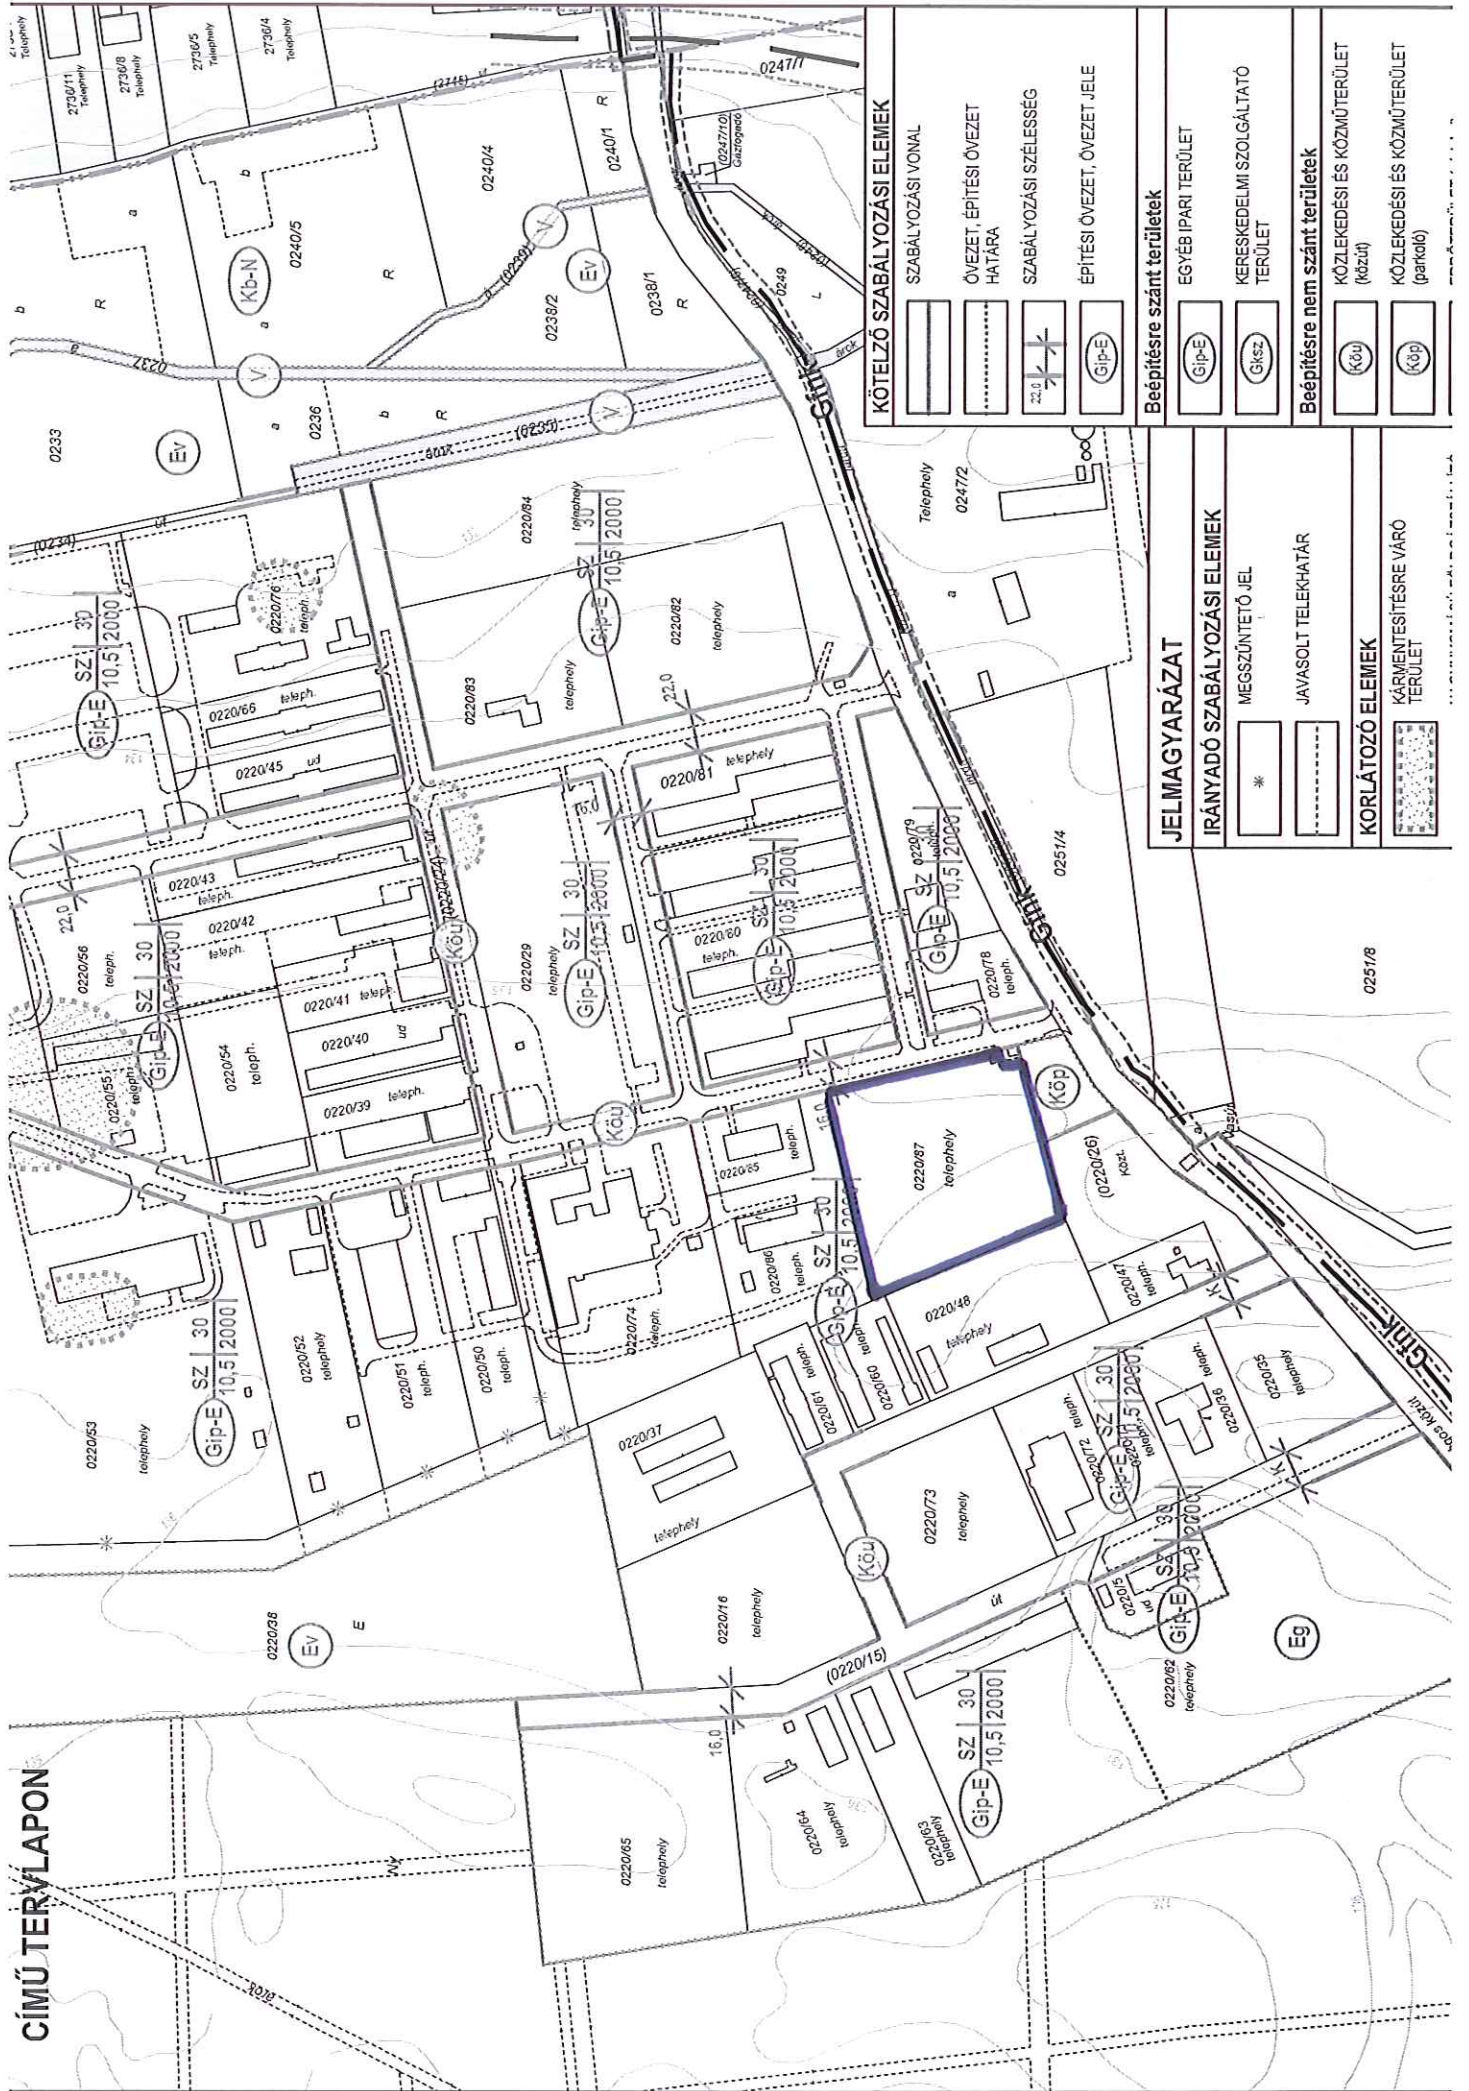

KÖTELŐ SZABÁLYOZÁSI ELEMEK

	SZABÁLYOZÁSI VONAL
	ÖVEZET, ÉPÍTÉSI ÖVEZET HATÁRA
	SZABÁLYOZÁSI SZÉLESSÉG
	ÉPÍTÉSI ÖVEZET, ÖVEZET JELE

Beépítésre szánt területek

	EGYÉB IPARI TERÜLET
	KERESKEDELMI SZOLGÁLTATÓ TERÜLET

Beépítésre nem szánt területek

	KÖZLEKEDÉSI ÉS KÖZMŰTERÜLET (közút)
	KÖZLEKEDÉSI ÉS KÖZMŰTERÜLET (parkoló)

JELMAGYARAZAT

IRÁNYADÓ SZABÁLYOZÁSI ELEMEK

	MEGSZÚNTATÓ JEL
	JAVASOLT TELEKHATÁR

KORLÁTOZÓ ELEMEK

	KÁRMENYESÍTÉSRE VÁRO TERÜLET
--	------------------------------

025/78