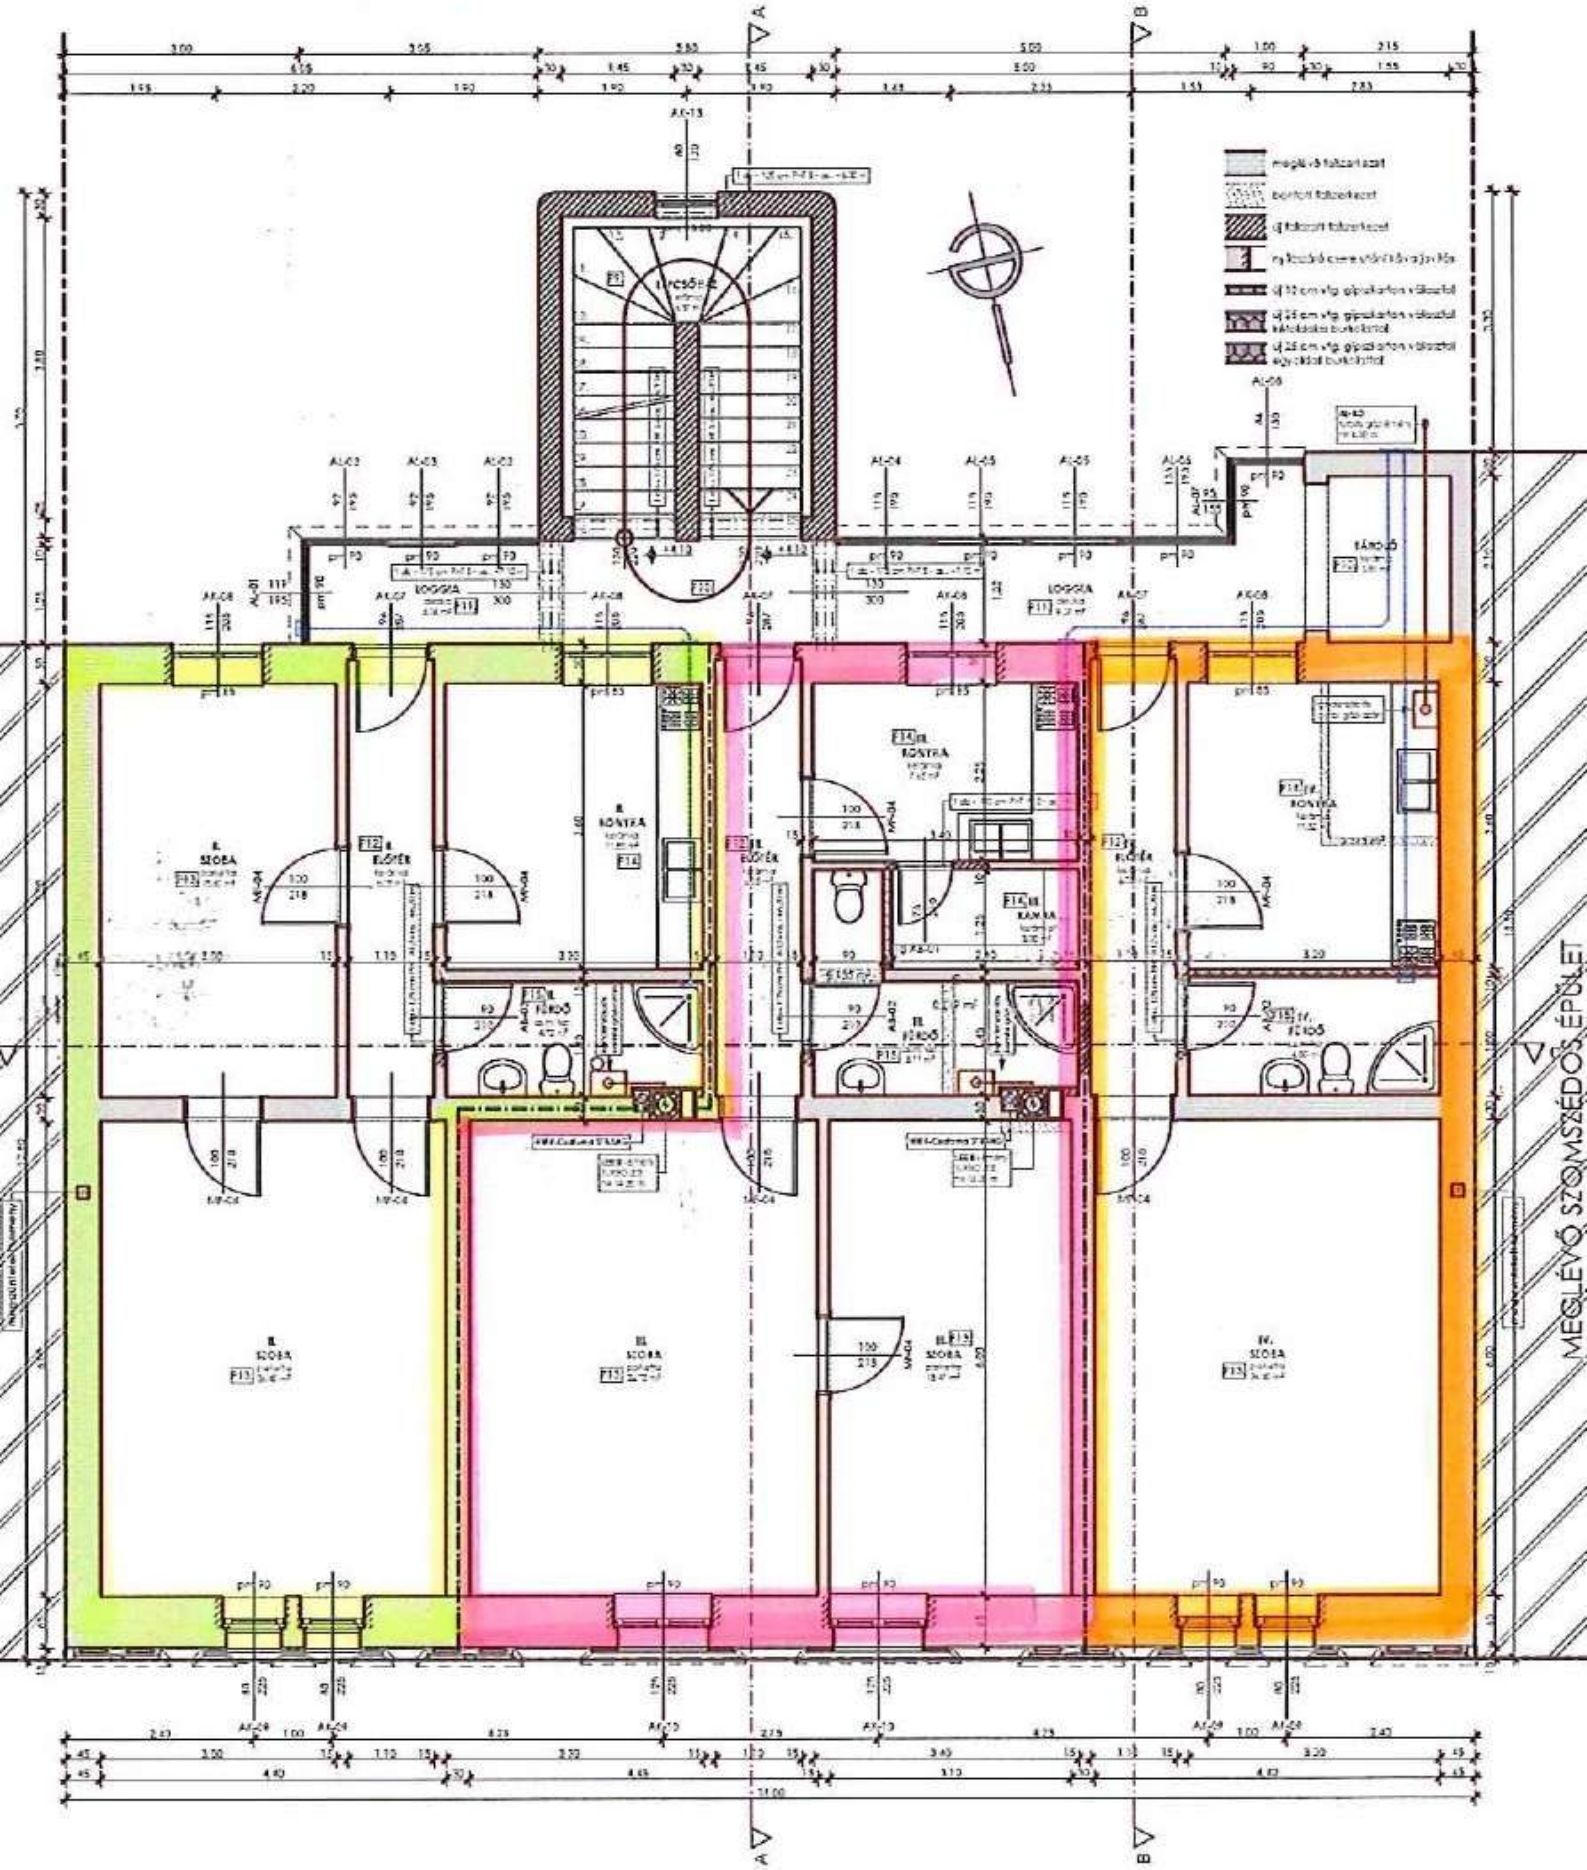# **EMELETI** alaprajz m1:50