


630

HUNYADI UTCA 8/B 6/24

23.79

3.44 15 2.43 27 3.46 15 2.15 6 2.14 15 3.45 15 3.4

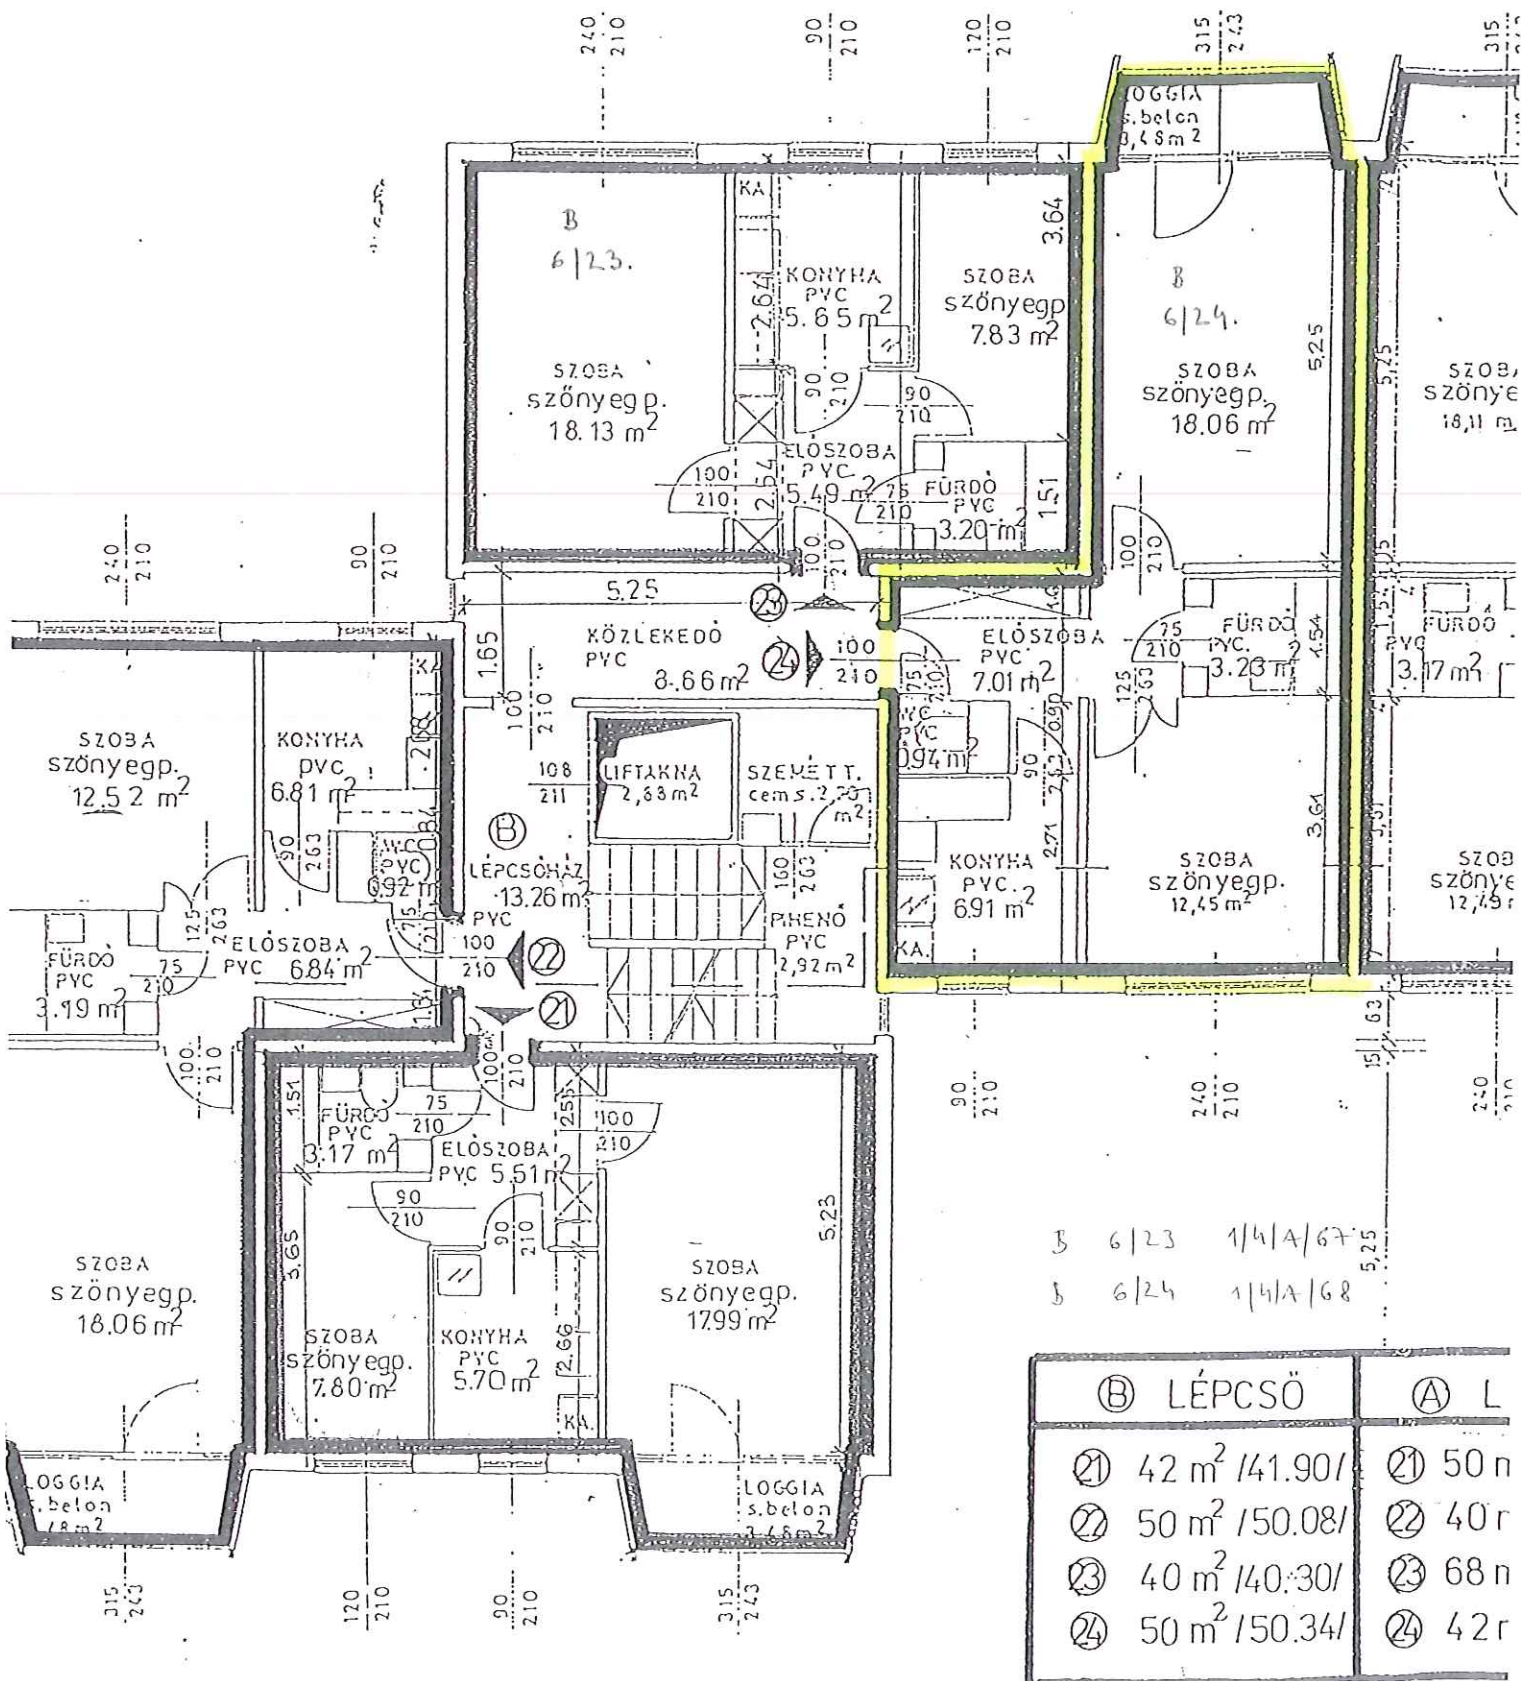

5 6/23 1/4/4/67
5 6/24 1/4/4/68

⑧ LÉPCSŐ	⑨ L
① 42 m ² / 41.90 /	① 50 n
② 50 m ² / 50.08 /	② 40 r
③ 40 m ² / 40.30 /	③ 68 n
④ 50 m ² / 50.34 /	④ 42 r

3.44 15 2.14 6 2.15 15 3.45 27 2.43 15 3.45 15 3.45

12.09

12.21