
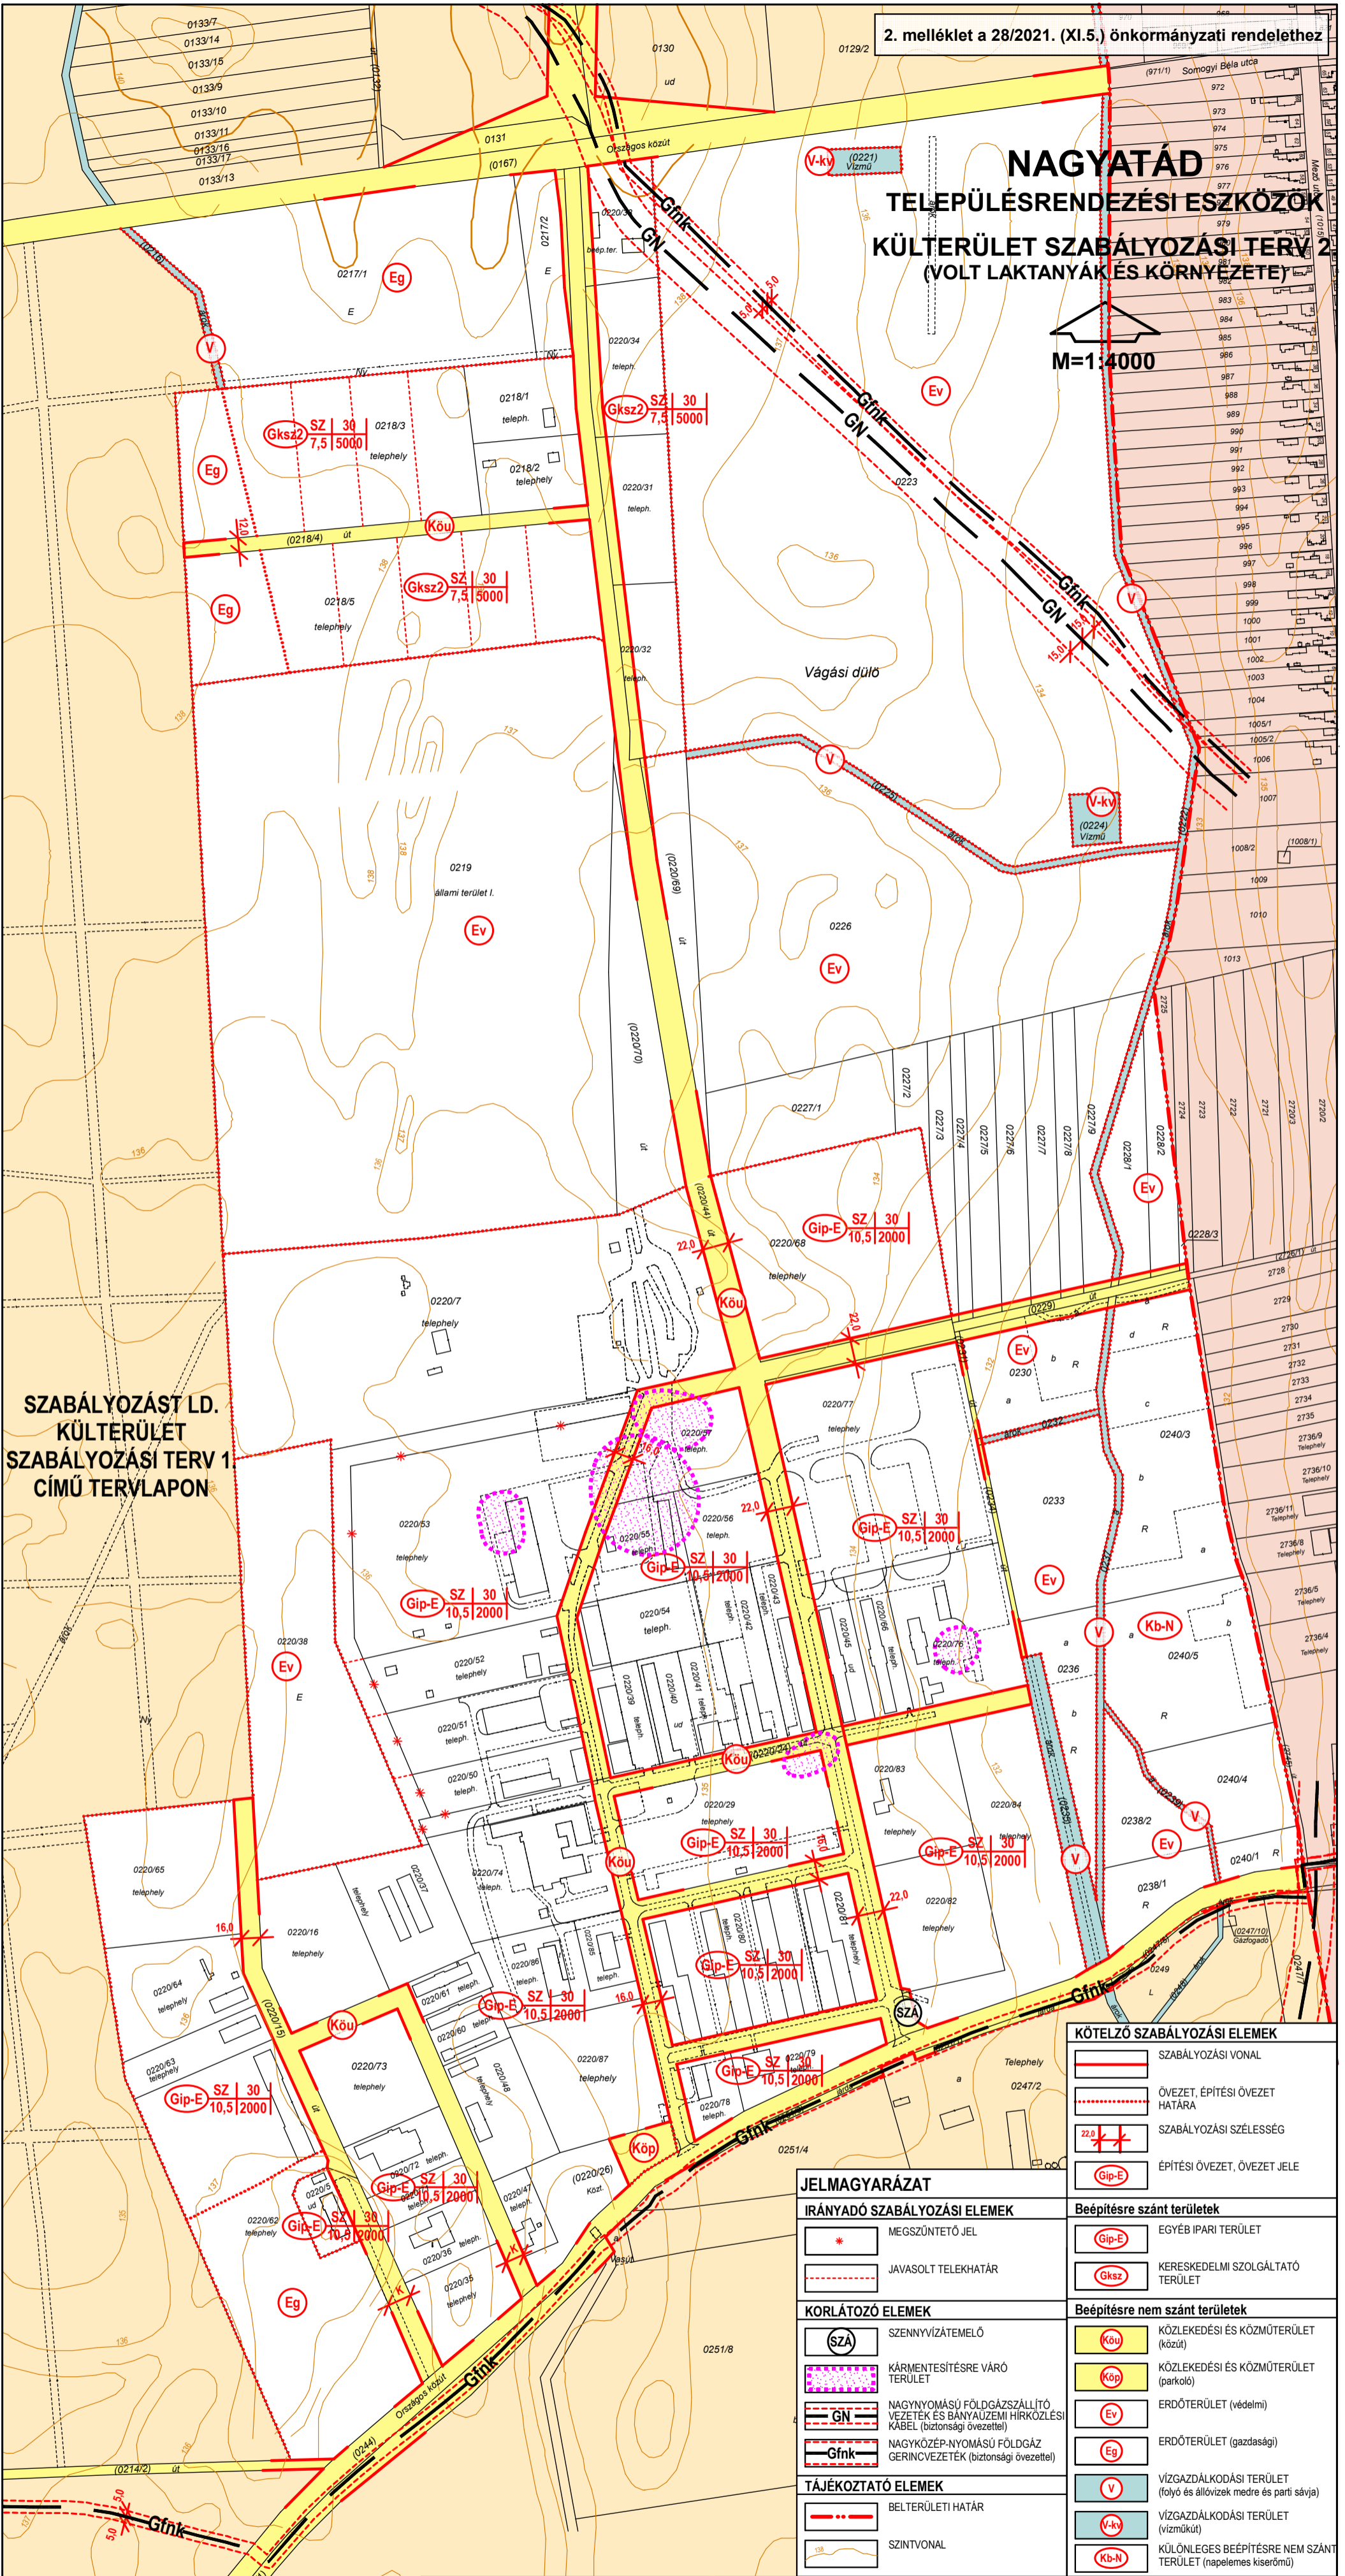


# NAGYATÁD

## TELEPÜLÉSRENDEZÉSI ESZKÖZÖK

### KÜLTERÜLET SZABÁLYOZÁSI TERV 2

(VOLT LAKTANYÁK ÉS KÖRNYEZETE)

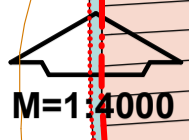

SZABÁLYOZÁST LD.  
KÜLTERÜLET  
SZABÁLYOZÁSI TERV 1  
CÍMŰ TERVLAPON

KÖTELEZŐ SZABÁLYOZÁSI ELEMÉK	
	SZABÁLYOZÁSI VONAL
	ÖVEZET, ÉPÍTÉSI ÖVEZET HATÁRA
	SZABÁLYOZÁSI SZÉLESSÉG
	ÉPÍTÉSI ÖVEZET, ÖVEZET JELE

JELMAGYARÁZAT	
	IRÁNYADÓ SZABÁLYOZÁSI ELEMÉK MEGSZÜNTETŐ JEL
	JAVASOLT TELEKHATÁR
	KORLÁTOZÓ ELEMÉK SZENNYVÍZATEMELŐ
	KÁRMENTESÍTÉSRE VÁRO TERÜLET
	NAGYNYOMÁSÚ FÖLDGÁZSZÁLLÍTÓ VEZETÉK ÉS BANYAÜZEMI HÍRKÖZLÉSI KÁBEL (biztonsági övezettel)
	NAGYKÖZÉP-NYOMÁSÚ FÖLDGÁZ GERINCVEZETÉK (biztonsági övezettel)
	TÁJÉKOZTATÓ ELEMÉK BELTERÜLETI HATÁR
	SZINTVONAL
	Beépítésre szánt területek EGYÉB IPARI TERÜLET
	KERESKEDELMI SZOLGÁLTATÓ TERÜLET
	Beépítésre nem szánt területek KÖZLEKEDÉSI ÉS KÖZMŰTERÜLET (közút)
	KÖZLEKEDÉSI ÉS KÖZMŰTERÜLET (parkoló)
	ERDŐTERÜLET (védelmi)
	ERDŐTERÜLET (gazdasági)
	VÍZGAZDÁLKODÁSI TERÜLET (folyó és állóvizek medre és parti sávja)
	VÍZGAZDÁLKODÁSI TERÜLET (vízműkút)
	KÜLÖNLÉGES BEÉPÍTÉSRE NEM SZÁNT TERÜLET (napfényes kiserőmű)

**Egységes szerkezetben**  
a 28/2021. (XI.5.) önkormányzati rendelet  
mellékleteként elfogadott alapterv,  
(az 1. sz. módosítás a külterület szabályozási terv 2.  
tervlapot nem érintette)  
a 12/2023. (VII.4.) önkormányzati rendelet  
mellékleteként elfogadott 2.sz. módosítás,  
a 10/2024. (VII.2.) önkormányzati rendelet  
mellékleteként elfogadott 3.sz. módosítás.

KÉSZÜLT AZ ÁLLAMI ALAPADATBÁZIS  
FELHASZNÁLÁSÁVAL  
ADATSZOLGÁLTATÁS SORSZÁMA: 354

Rajzszám:  
**2.2.2.**

**Fucskár Terv Kft**  
7668 Keszű, Árpád fejedelem u. 19/2.  
fucskartervkft@gmail.com

Munka megnevezése:  
**NAGYATÁD TELEPÜLÉSRENDEZÉSI ESZKÖZÖK 3. SZ. MÓDOSÍTÁS**

Rajz megnevezése:  
**KÜLTERÜLET SZABÁLYOZÁSI TERV 2.  
(VOLT LAKTANYÁK ÉS KÖRNYEZETE)**

Településtervezés:  
Fucskár Noémi  
településtervező  
TT 02-0720

Jelzőszám:  
4/2024

Lépték:  
M=1:4000

Dátum:  
2024. JÚLIUS